


# Bebauungsplan "Oberteuringen-Mitte - Teiländerung des Flst. Nr. 26"

## in Oberteuringen Bodenseekreis

### ABGRENZUNGSPLAN

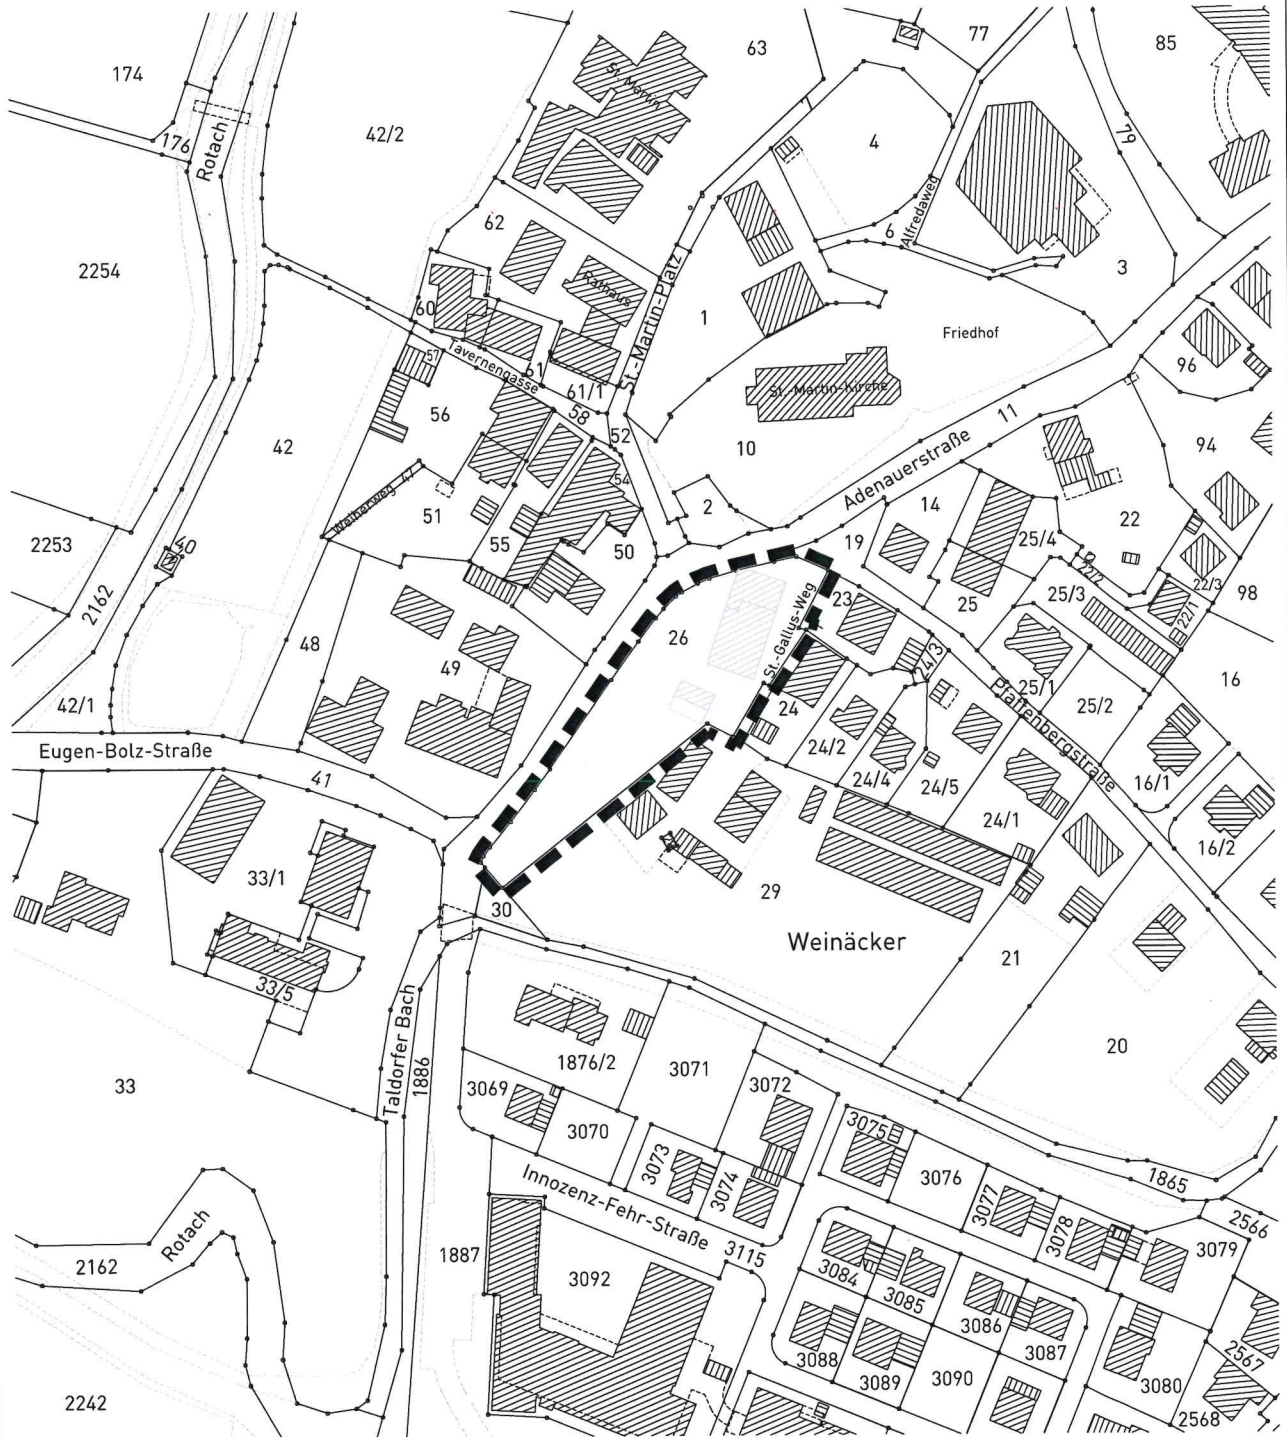

Grenze des räumlichen Geltungsbereichs des Bebauungsplanes (§ 9 Abs. 7 BauGB)



Gebäude Abbruch

Maßstab: 1 : 2.000		Projektnummer: 13725 Plannummer: 13725/abgr_1.4	
Gez./Geä.	Datum	Änderungsvermerk	Grundlage: ALKIS_2023-UTM
SF/AP	05.12.24	Abgrenzungsplan	
SP/AP	12.02.25	geänderte Fassung (nur Datum)	
SF/AP	02.10.25	Abgrenzungsplan zur erneuten Offenlage	
SF/AP	28.11.25	Abgrenzungsplan zur Satzungsbeschluss	

