



# Bebauungsplan "Rebhuhnweg" in Oberteuringen - Bitzenhofen Bodenseekreis ABGRENZUNGSPLAN

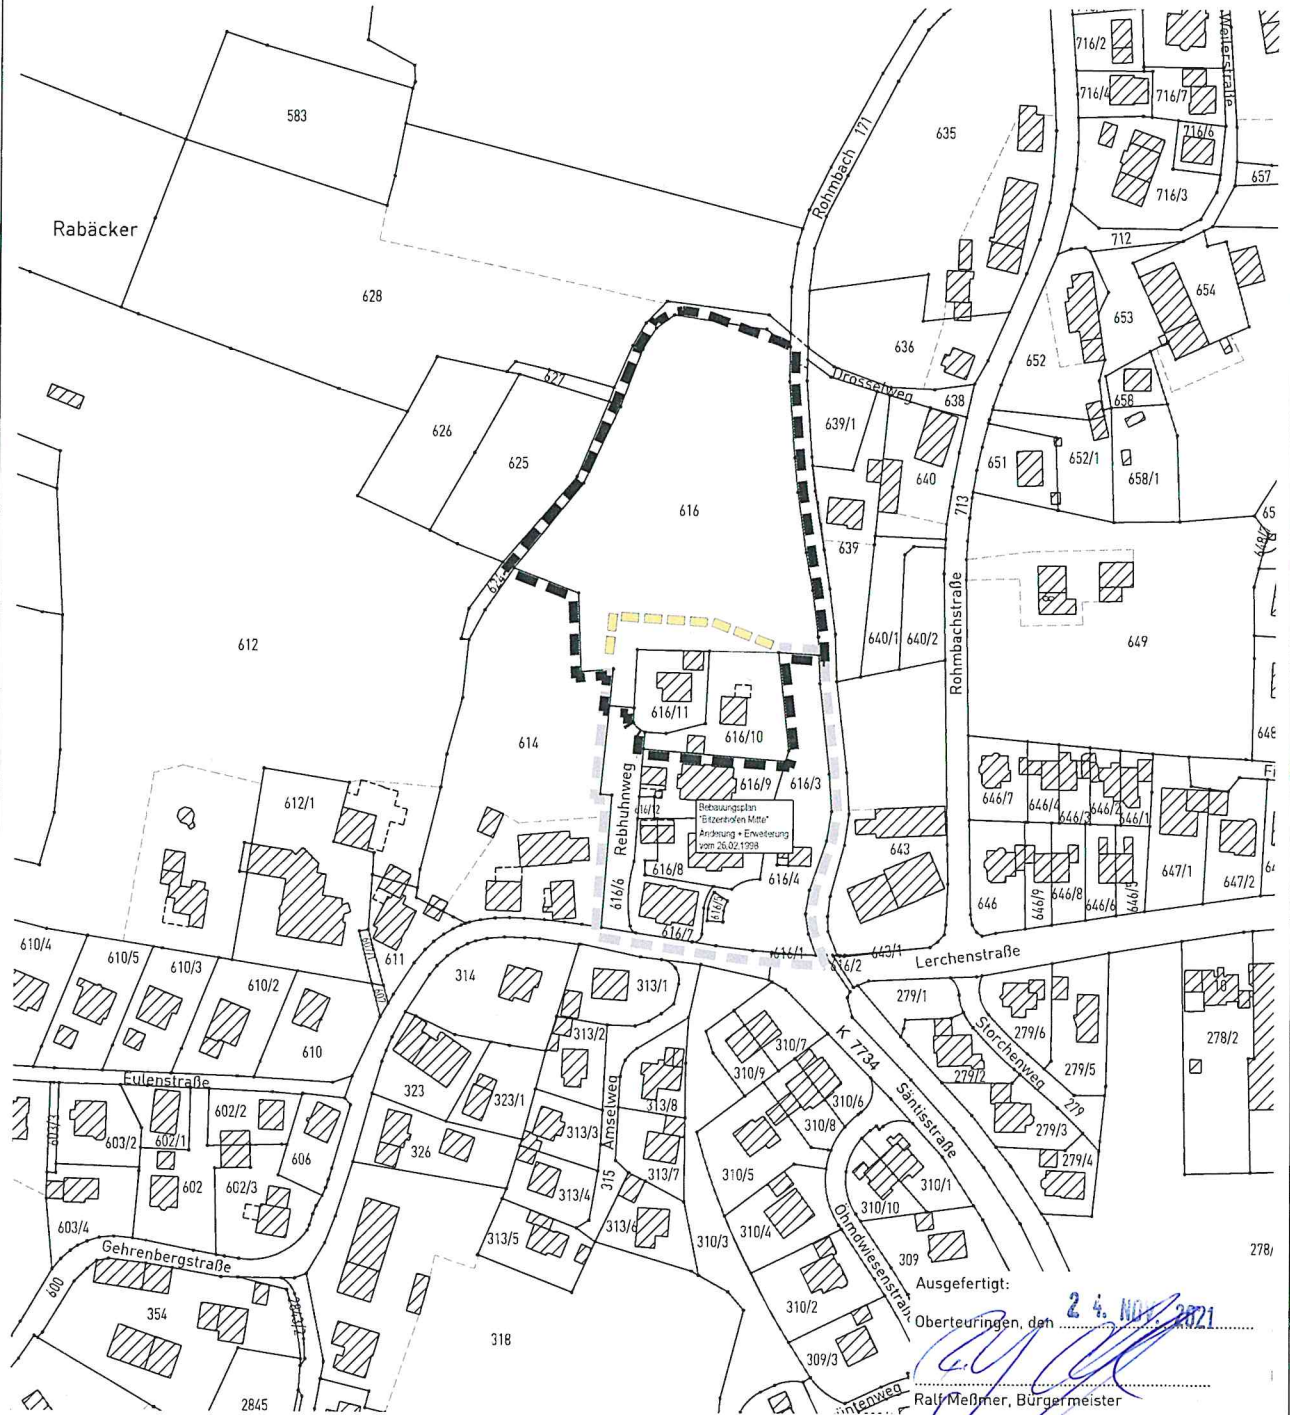

Grenze des räumlichen Geltungsbereichs  
des Bebauungsplanes (§ 9 Abs. 7 BauGB)



Grenze der räumlichen Geltungsbereiche  
angrenzender Bebauungspläne

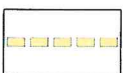

Grenze des aufzuhebenden Geltungsbereichs  
des rechtskräftigen Bebauungsplanes

|           |            |                  |                  |
|-----------|------------|------------------|------------------|
| Maßstab:  | 1 : 2.500  | Projektnummer:   | 12533            |
|           |            | Plannummer:      | 12533/abgr-1.2   |
| Gez./Geä. | Datum      | Änderungsvermerk | Grundlage: ALKIS |
| SF/AP     | 01.03.2021 | Abgrenzungsplan  |                  |
| SF/AP     | 20.07.2021 | Abgrenzungsplan  |                  |

**GFRÖRER**  
INGENIEURE

info@gf-kom.de  
www.gf-kommunal.de  
Tel +49 7485-9769-0

Ausgefertigt:  
Oberteuringen, den 24. NOV. 2021  
*[Signature]*  
Ralf Meßmer, Bürgermeister